


BUDYNEK NR 8

APARTAMENT 8A

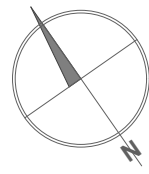

85,41 m²

3 pokoje, ogródek



Ogródek




Taras



Sauna




Miejsce postojowe

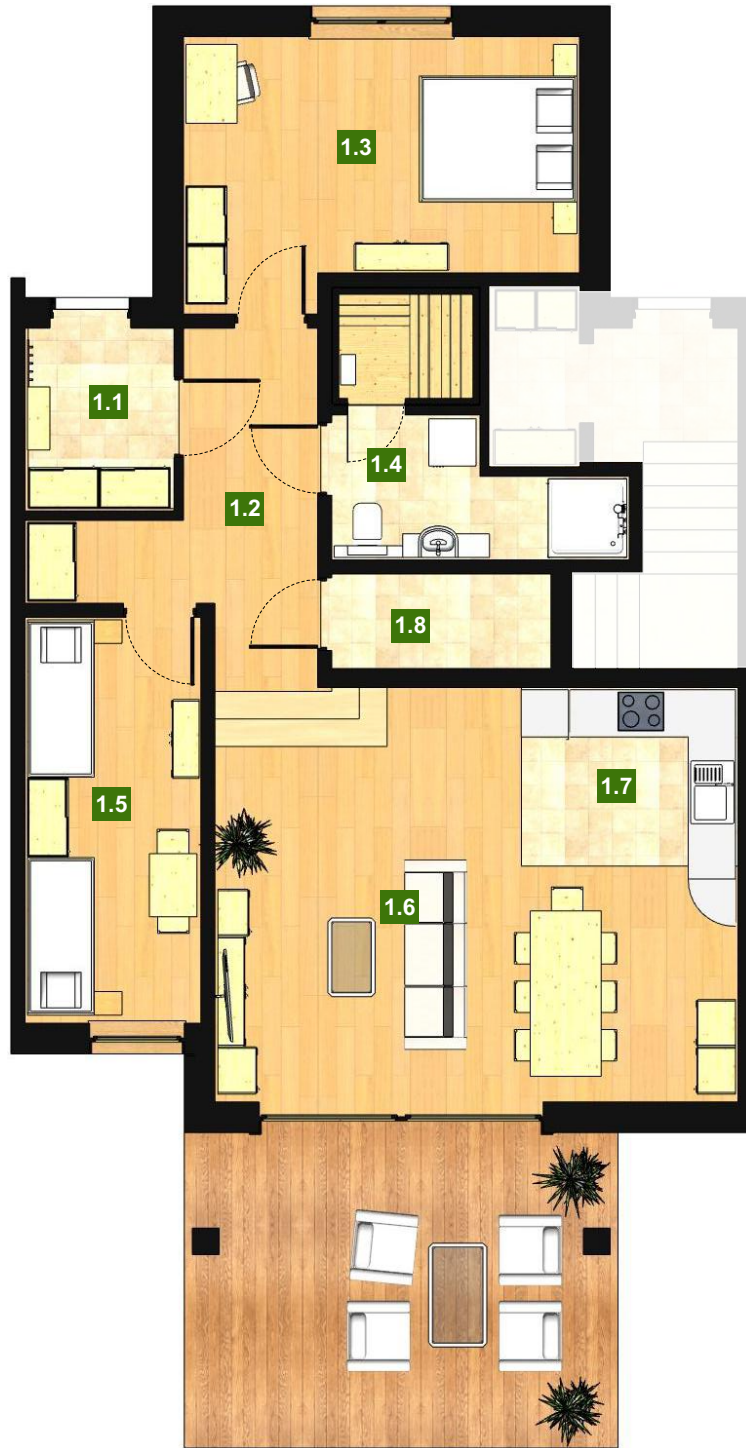

RZUT PARTERU



Widok od frontu

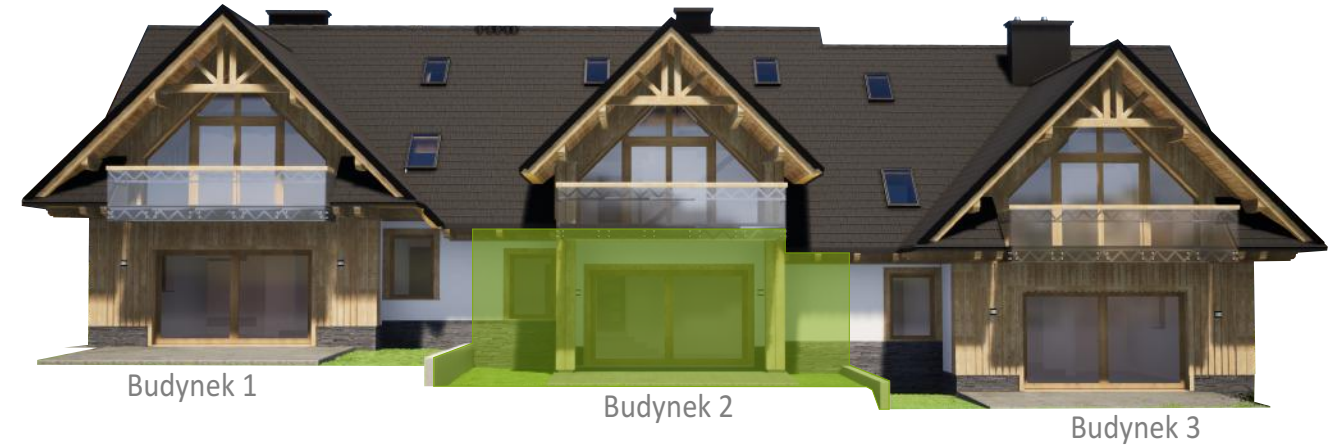

Widok od tyłu

O	OGRÓD I MIEJSCE POST.	112 m ²
1.1	WIATROŁAP	4,22 m ²
1.2	PRZEDPOKÓJ	9,11 m ²
1.3	SYPIALNIA	15,60 m ²
1.4	ŁAZIENKA Z SAUNĄ	7,87 m ²
1.5	POKÓJ	11,17 m ²
1.6	POKÓJ DZIENNY Z JADALNIĄ	26,92 m ²
1.7	ANEKS KUCHENNY	7,48 m ²
1.8	POM. TECHNICZNE	3,04 m ²

RAZEM 85,41 m² netto*

* Powierzchnia netto liczona zgodnie z normą PN-ISO 9836:1997 (po powierzchni podłóg do wysokości pom: od 0-1,4m - 0%, od 1,4-2,2m - 50% i powyżej 2,2m - 100%)



PANORAMA
CZORSZTYN

+48 792 173 782

www.panoramaczorsztyn.pl

